

GLOWNE PARAMETRY

Udzwig nominalny: 1000 kg
 13 Osoby
 Predkosc: 1 m/s
 Przejazd: 15 m
 Ilosc przystankow: 6
 Ilosc dojsc: 6

Napiecie elektryczne: 380 V

Nr fazy:

Czestotliwosc: 50 Hz

Moc oswietleniowa: 220 V

Moc: 7.4 kW

10 HP

Prad nominalny: 16 A

Prad startowy: 33 A


Max waga kabiny+ramy: 904 kg

Typ sterowania: COLEC-SELEC
 SIMPLEX

UWAGI

- Wszystkie warunki zawarte w dokumencie
 'Praca i dostawa platne przez klienta'
 musza byc spelnione

OBCIAZENIE NA PROWADNICACH

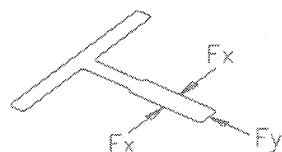


F_x : 79 daN

F_y : 82 daN

UDZWIG W DaN

P1: 5616 daN	P6: daN
P2: daN	P7: daN
P3: 1523 daN	P8: daN
P4: 3808 daN	P9: daN
P5: daN	P10: daN

F1x: ± 10 daN	F4x: ± 40 daN
F1y: ± 450 daN	F4y: ± 200 daN
F2x: ± 30 daN	F5x: ± 40 daN
F2y: ± 450 daN	F5y: ± 230 daN
F3x: ± 420 daN	

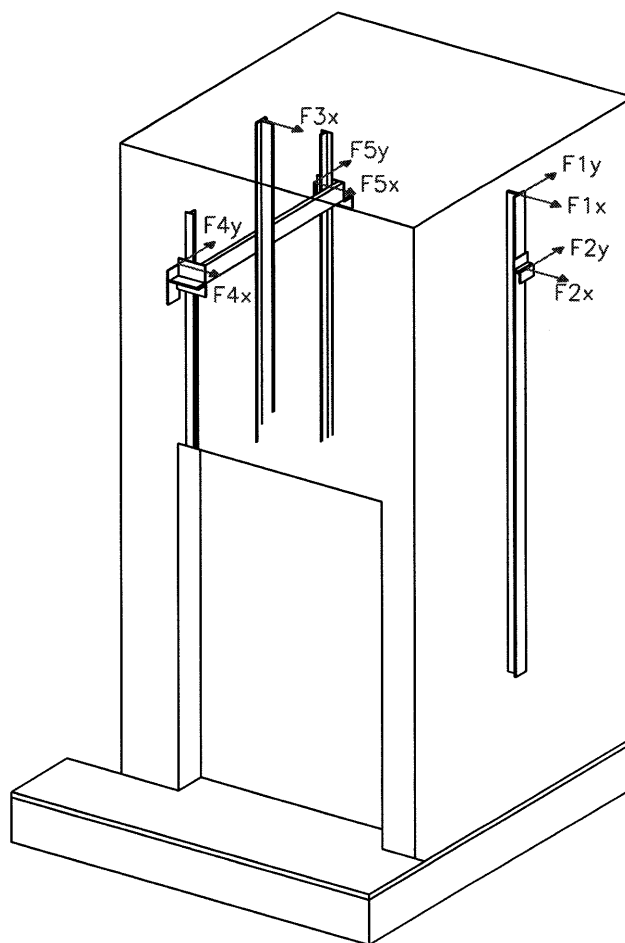

EDYCJA

MODYFIKACJA

DATA

PODPIS

KLIENT: KRAKDZWIC - EXKR

ADRES: katalog MRLG1000AA przelot 180

MIASTO:



NARYSOWANE 28-12-2010
 EXKR

SKALA

RYSUNEK NR

SPRAWDZONE

JEDNOSTKA


mm

STRONA

1 / 7

REF:

KR000432

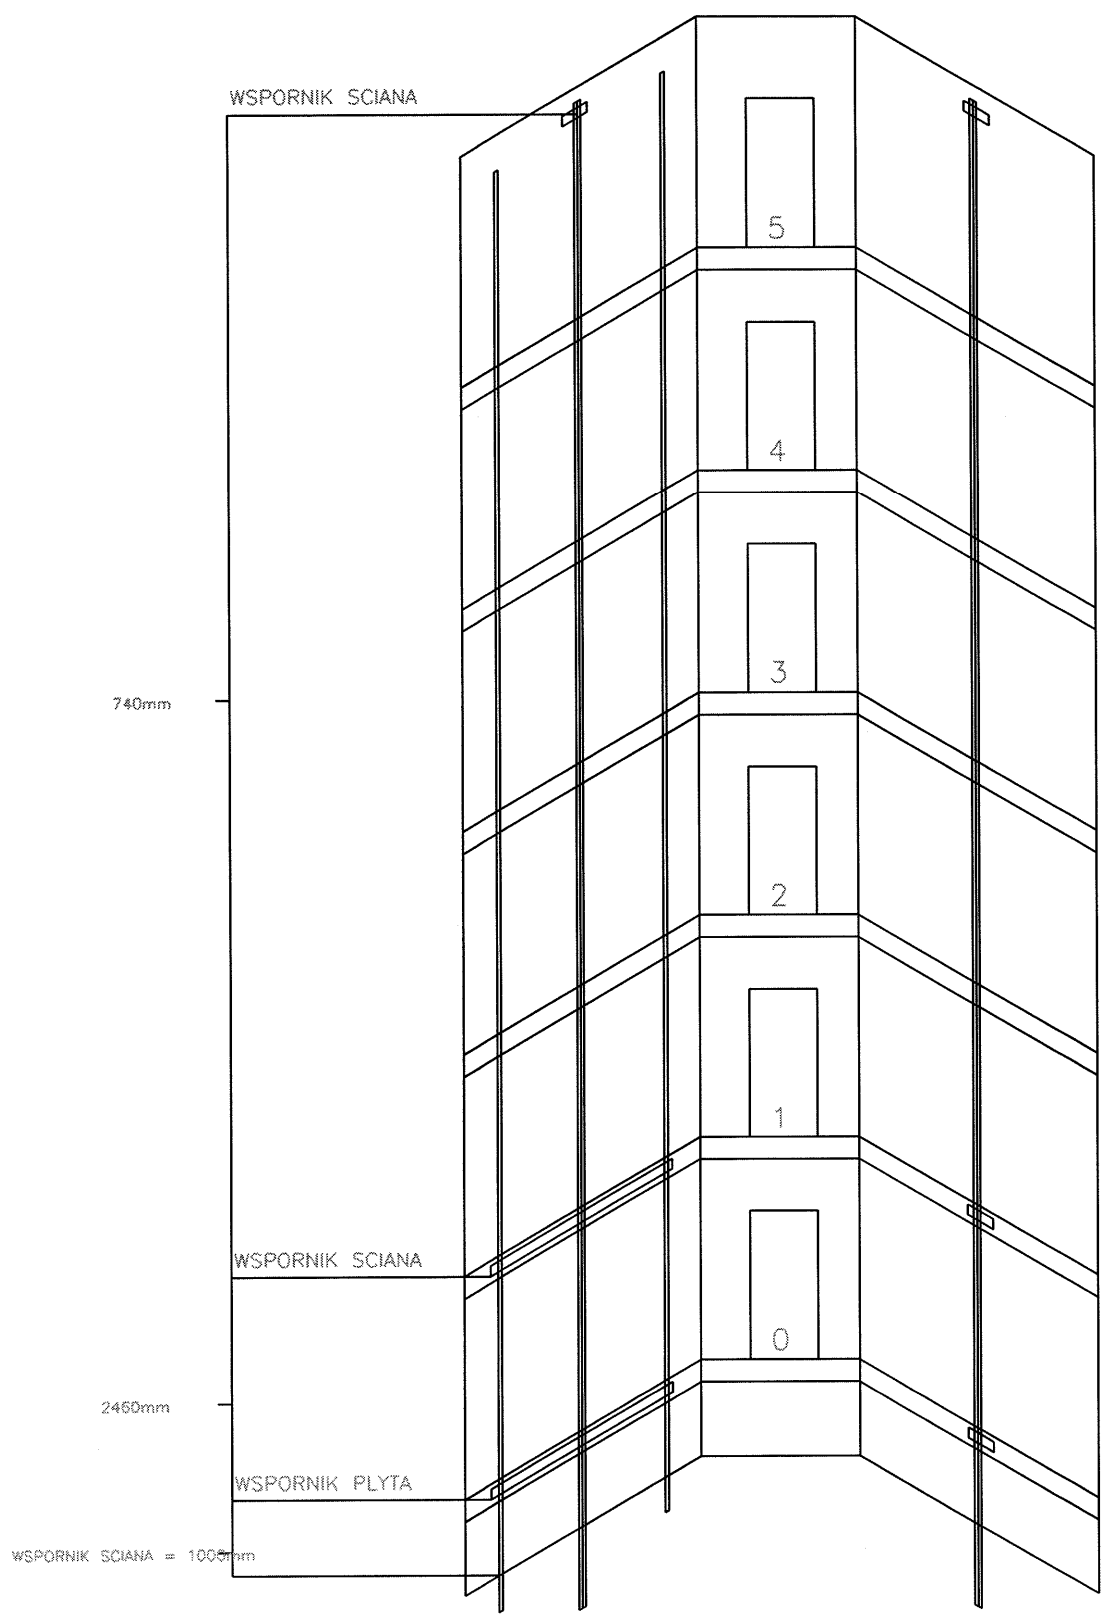






KLIENT: KRAKZWIC - EXKR
 ADRES: katalog MRLG1000AA przelot 180
 MIASTO:



NARYSOWANE	28-12-2010 EXKR	SKALA	RYSUNEK NR
SPRAWDZONE	JEDNOSTKA	mm	STRONA
			2 / 7

REF: KR000432

CAŁKOWITA WYSOKOŚĆ

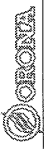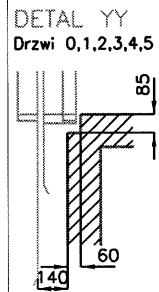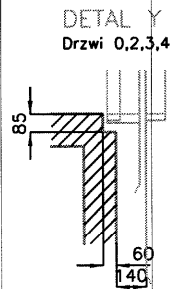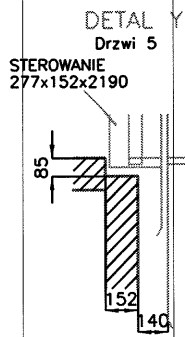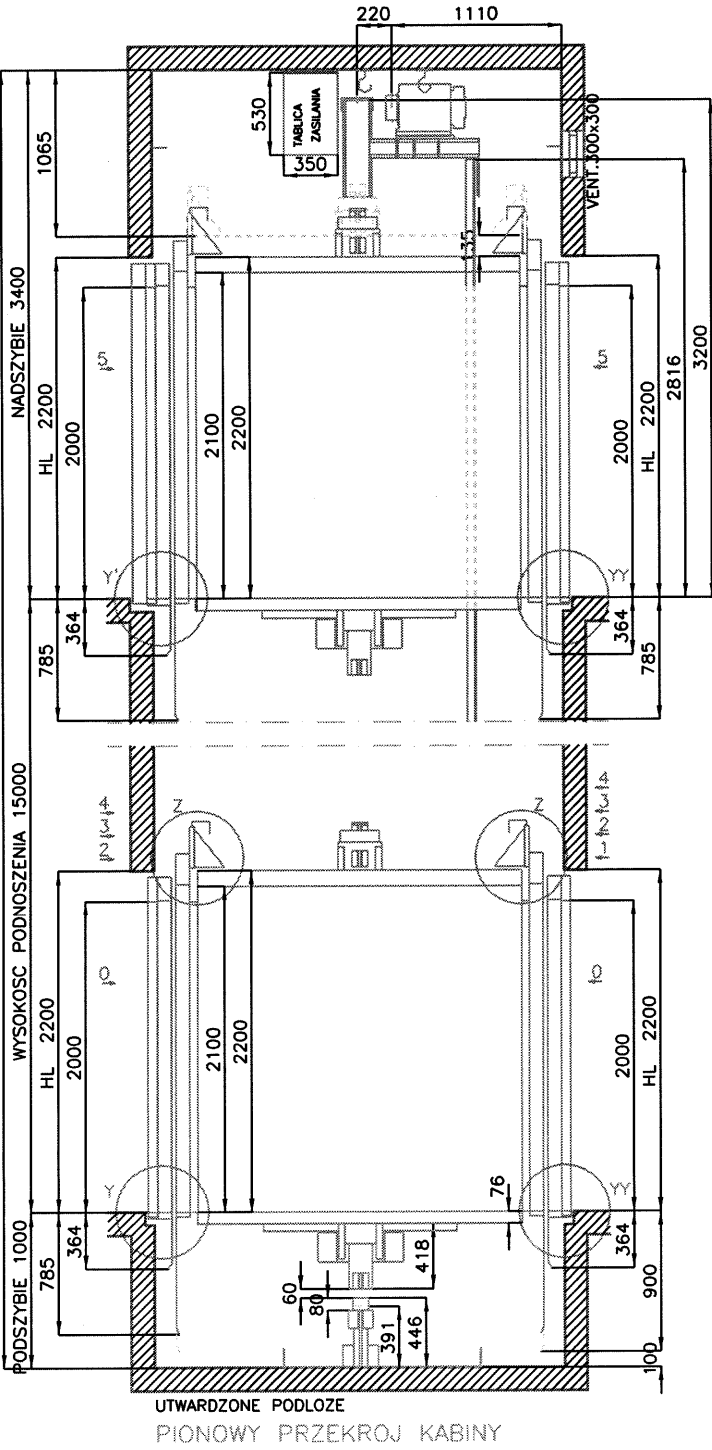

RYSUNEK NR

SKALA

28-12-2010
EXKR

MARPISOWANE
SPRAWDZONE

JEDNOSTWA

STRONA

REF: KR000432


KLIENT: KRAKOWICZ - EXKR

ADRES: katalog MRLG1000MA przelot 180



MIASTO:



CALKOWITA WYSOKOSC

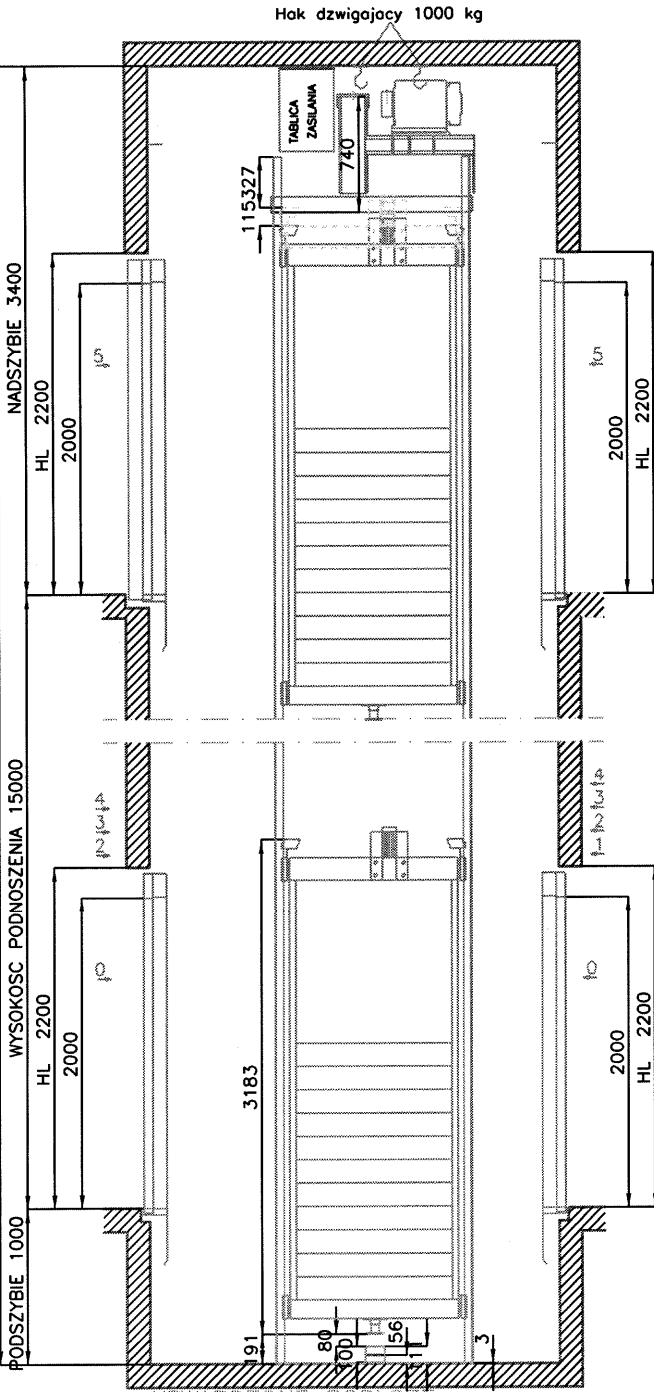

UTWARDZONE PODLOZE
PIONOWY PRZEKROJ PRZECIWWAGI

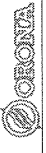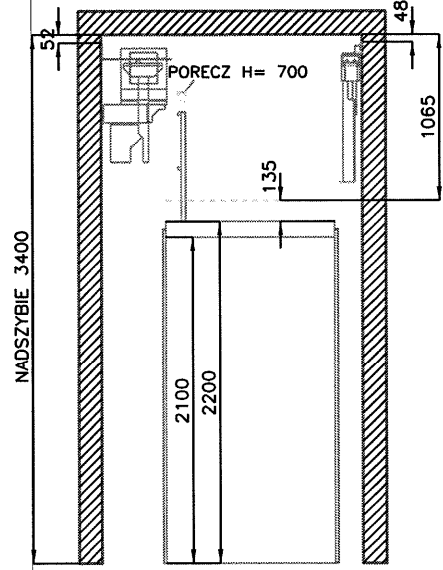

KRAKOWICZ -- EXKR

adres: katalog MRLG1000AA przetel 180

MIASTO:

RYSunEK NR

SkALA

28-12-2010
Zach

JEDNOSTKA


mm

SPRAWDZONE


STRONA 4 / 7

REF: KR000432



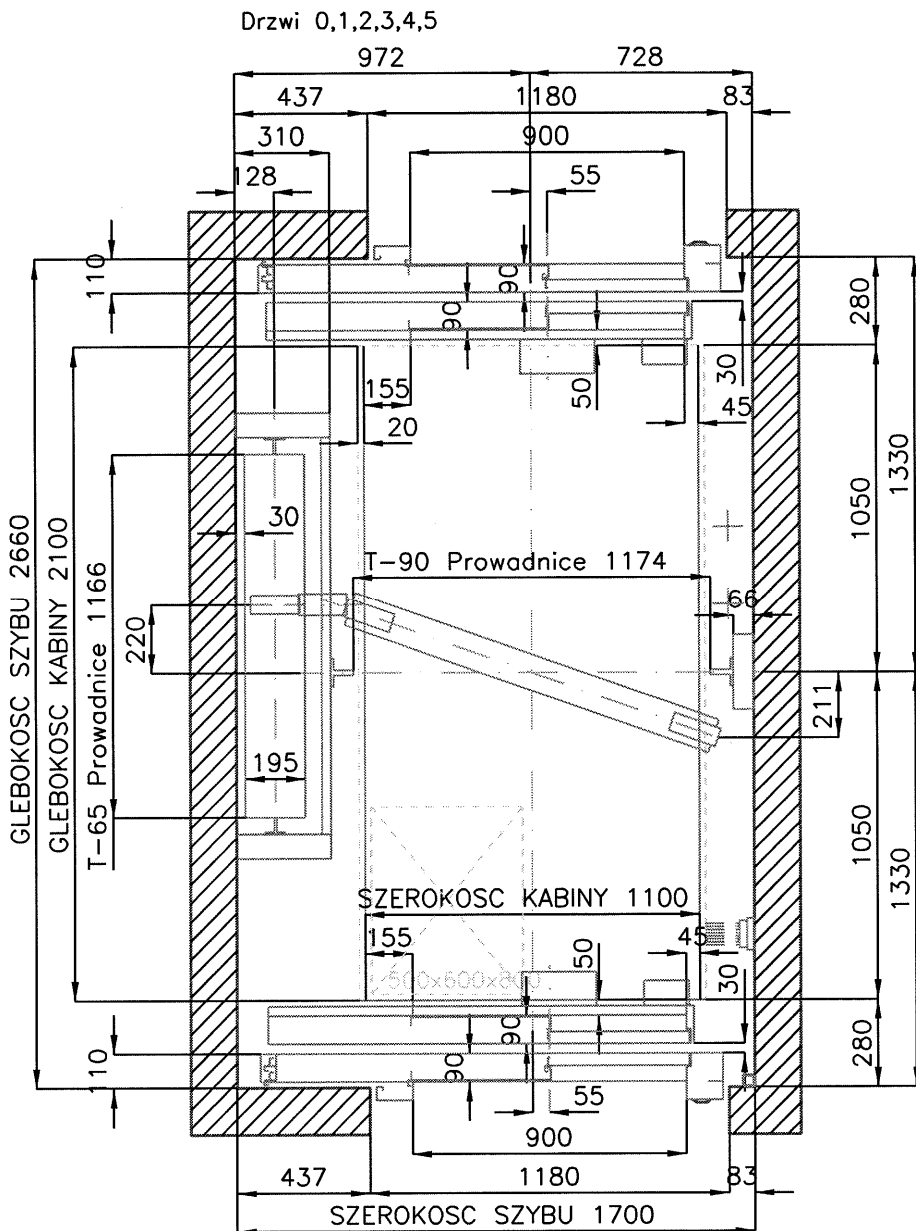

PLAN SZYBU
Skala 1/25

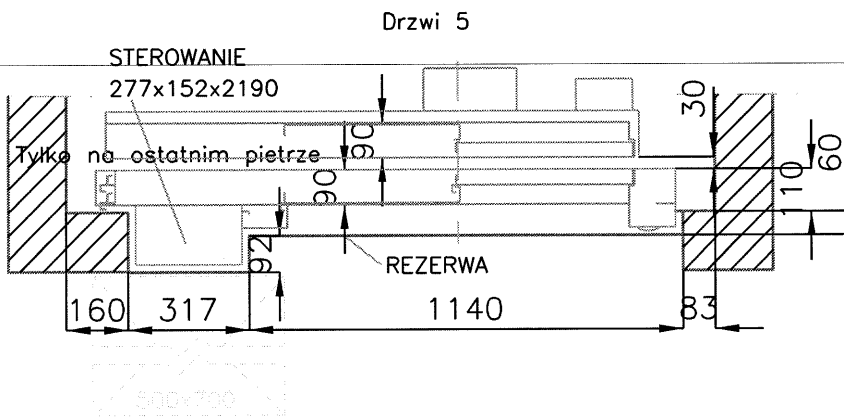

KLIENT: KRAKZWIG - EXKR
 ADRES: katalog-MRLG1000AA przelot 180
 MIASTO:




NARYSOWANE	28-12-2010 EXKR	SKALA	RYSEK NR
SPRAWDZONE		JEDNOSTKA	STRONA

mm

5 / 7

REF: KR000432

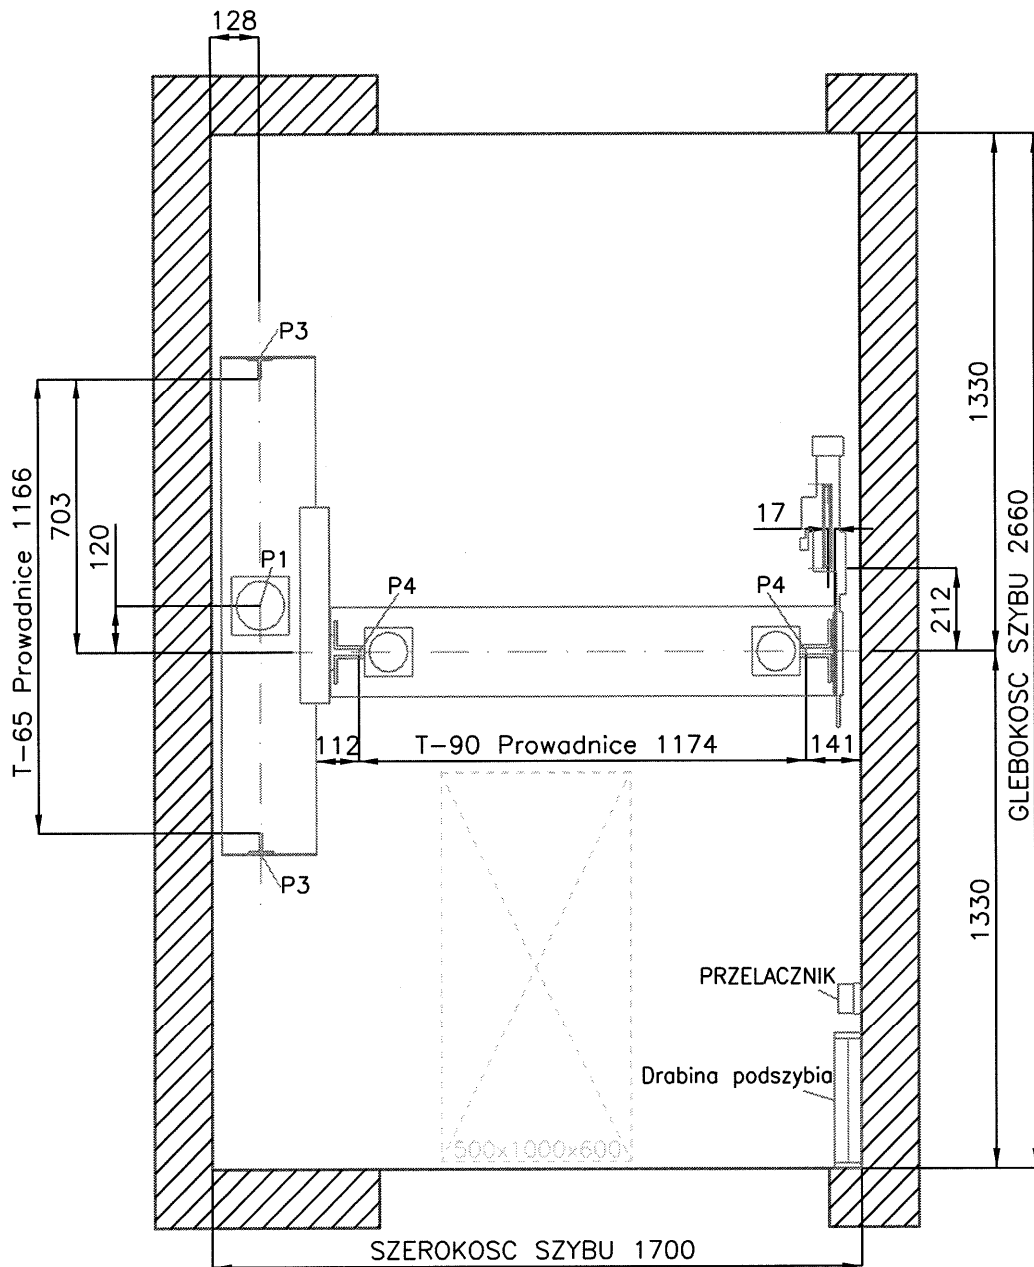

PLAN PODSZYBIA

Skala 1/20

KLIENT: KRAKZWIG - EXKR
 ADRES: katalog MRLG1000AA-przełot 180
 MIASTO:



NARYSOWANE 28-12-2010
 EXKR

SKALA

RYSUNEK NR

SPRAWDZONE

JEDNOSTKA


mm

STRONA

6 / 7

REF:

KR000432

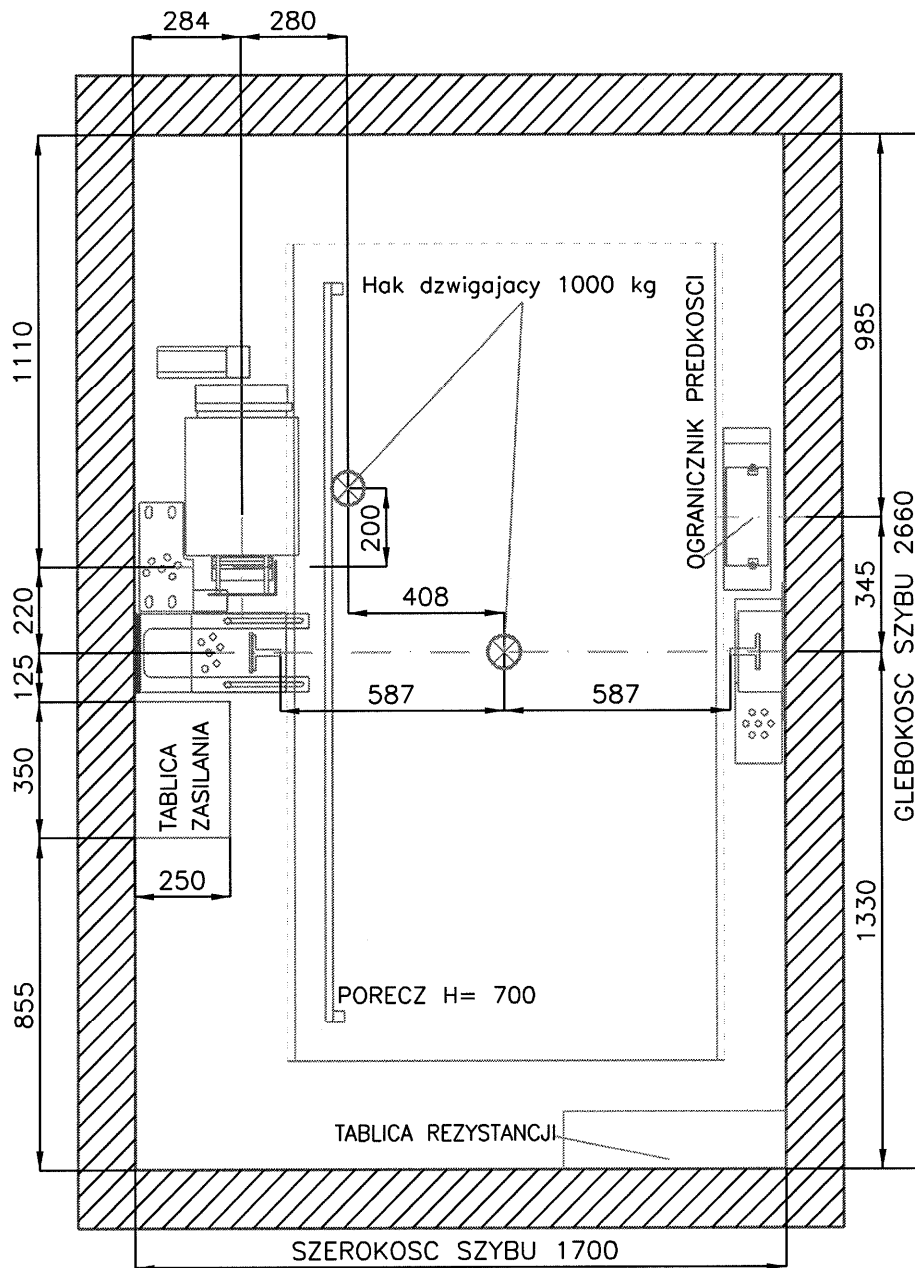

RZUT MASZINY
Skala 1/20

KLIENT: KRAKZWIC - EXKR
 ADRES: katalog MRLG1000AA przelot-180
 MIASTO:



NARYSOWANE 28-12-2010
EXKR

SKALA

RYSUNEK NR

SPRAWDZONE

JEDNOSTKA

mm

STRONA

7 / 7

REF:

KR000432