

GLOWNE PARAMETRY

Udzwig nominalny: 450 kg
 6 Osoby
 Predkosc: 1 m/s
 Przejazd: 15 m
 Ilosc przystankow: 6
 Ilosc dojsc: 6

Napiecie elektryczne: 380 V

Nr fazy:

Czestotliwosc: 50 Hz

Moc oswietleniowa: 220 V

Moc: 2.96 kW

4 HP

Prad nominalny: 8 A

Prad startowy: 16 A


Max waga kabiny+ramy: 658 kg

Typ sterowania: COLEC-SELEC
 SIMPLEX

UWAGI

- Wszystkie warunki zawarte w dokumencie
 'Praca i dostawa platne przez klienta'
 musza byc spelnione

OBCIAZENIE NA PROWADNICACH

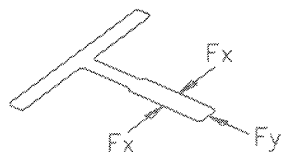


F_x : 23 daN

F_y : 29 daN

UDZWIG W DaN

P1: 3532 daN	P6: daN
P2: daN	P7: daN
P3: 920 daN	P8: daN
P4: 2216 daN	P9: daN
P5: daN	P10: daN

F1x: ± 10 daN	F4x: ± 20 daN
F1y: ± 230 daN	F4y: ± 130 daN
F2x: ± 20 daN	F5x: ± 20 daN
F2y: ± 230 daN	F5y: ± 160 daN
F3x: ± 270 daN	

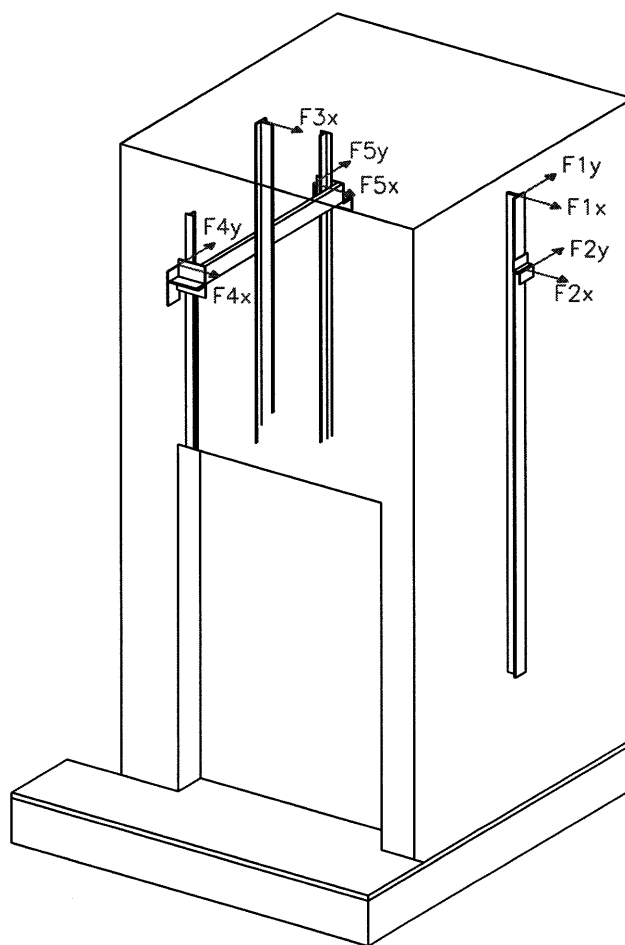

EDYCJA

MODYFIKACJA

DATA

PODPIS

KLIENT: KRAKDZWIG - EXKR

ADRES: katalog MRLG450AA przelot 180

MIASTO:



NARYSOWANE 26-12-2010
 EAKR

SKALA

RYSunEK NR

SPRAWDZONE

JEDNOSTKA


mm

STRONA

1 / 7

REF:

KR000430

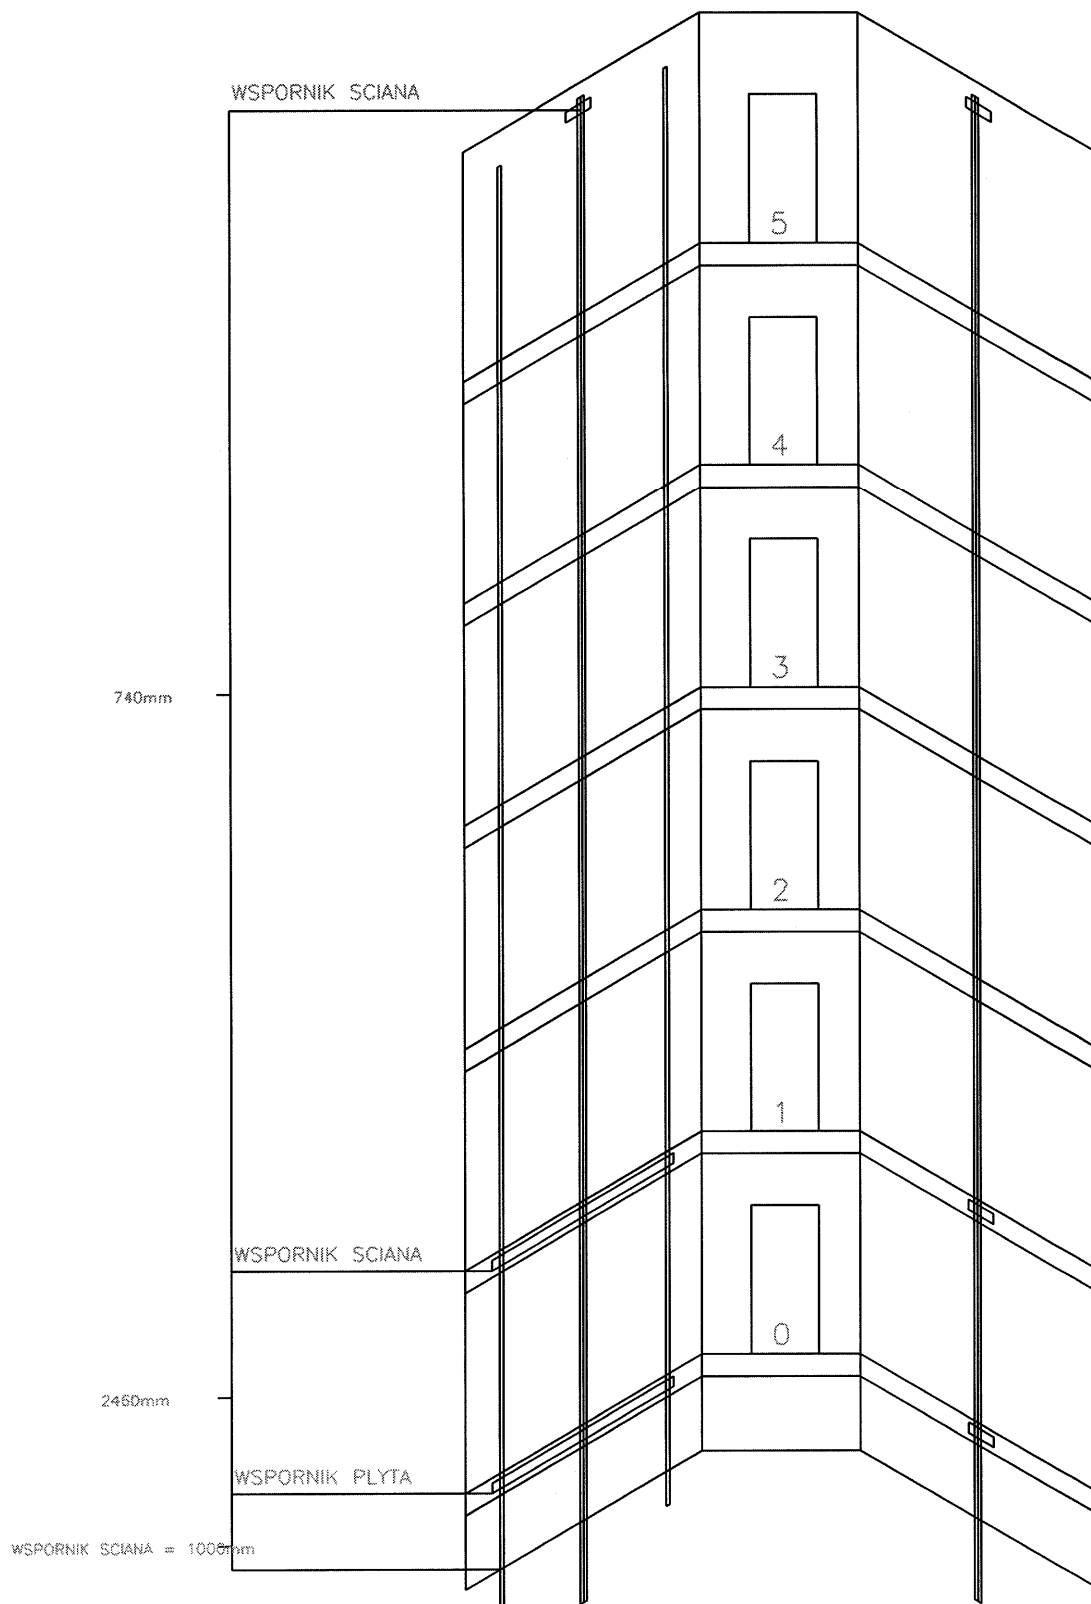

KLIENT: KRAKOWICZ - EXKR

ADRES: katalog MRLG450AA-przełot 180

MIASTO:



MARYSOWANE

28-12-2010
EXKR

SKALA

RYSUNEK NR

SPRAWDZONE

JEDNOSTKA

mm


STRONA

2 / 7

REF:


KR000430

CAŁKOWITA WYSOKOŚĆ

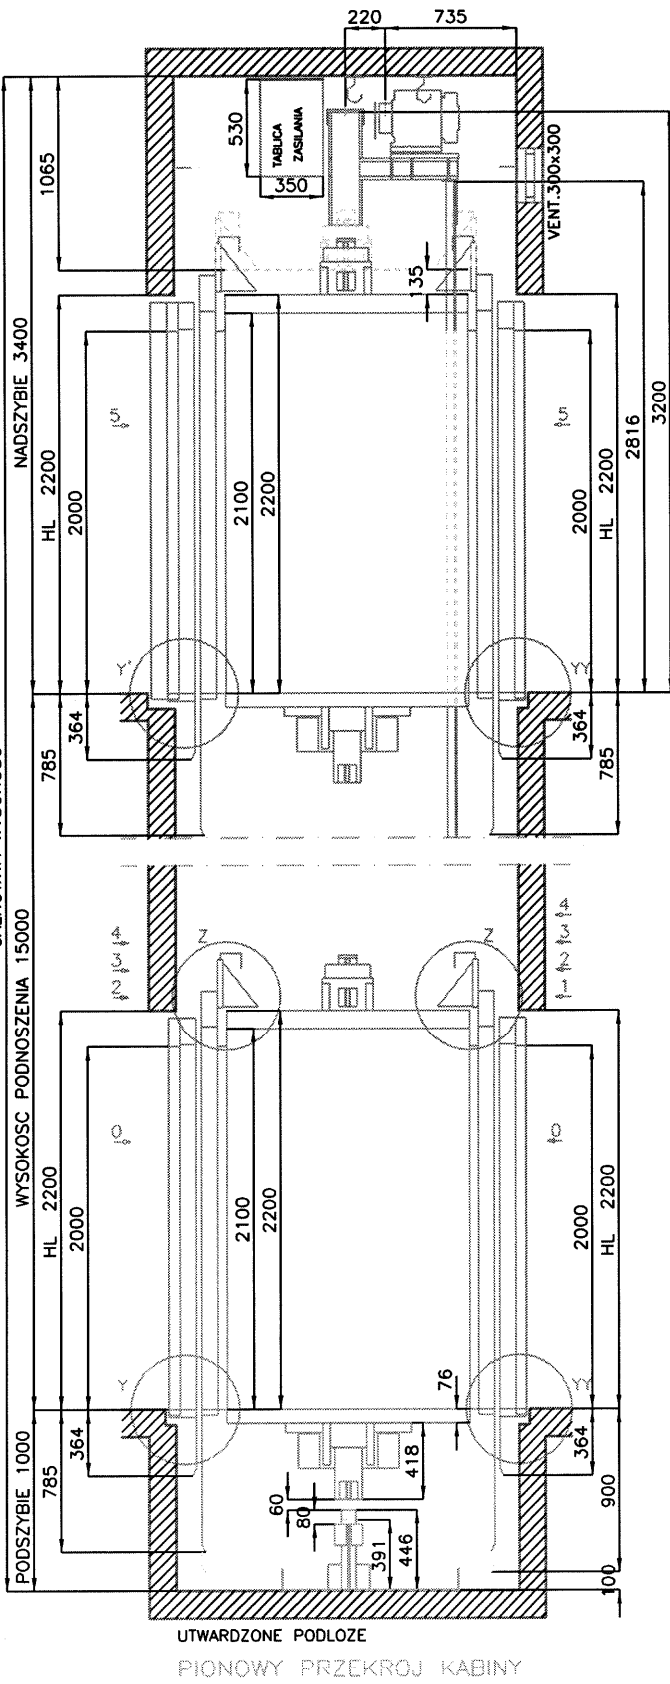


UTWARDZONE PODŁOZE
PIŃOWY PRZEKROJ KABINY


DETAL Y
Drzwi 5
STEROWANIE
277x152x2190

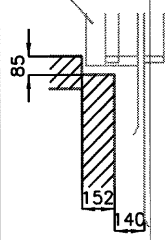

DETAL Y
Drzwi 0,2,3,4

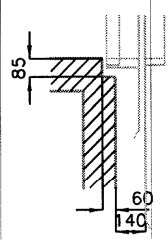


DETAL YY
Drzwi 0,1,2,3,4,5

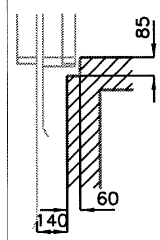


	KLIENT:	KRAKŹWIC - EXKR	RYSLUNEK NR	
	ADRES:	katalog MRLG450AA przełot 180	SKALA	
	MIASTO:		JEDNOSTKA	MTM
			STRONA	3 / 7
			REF:	KR000430

CAŁKOWITA WYSOKOŚĆ

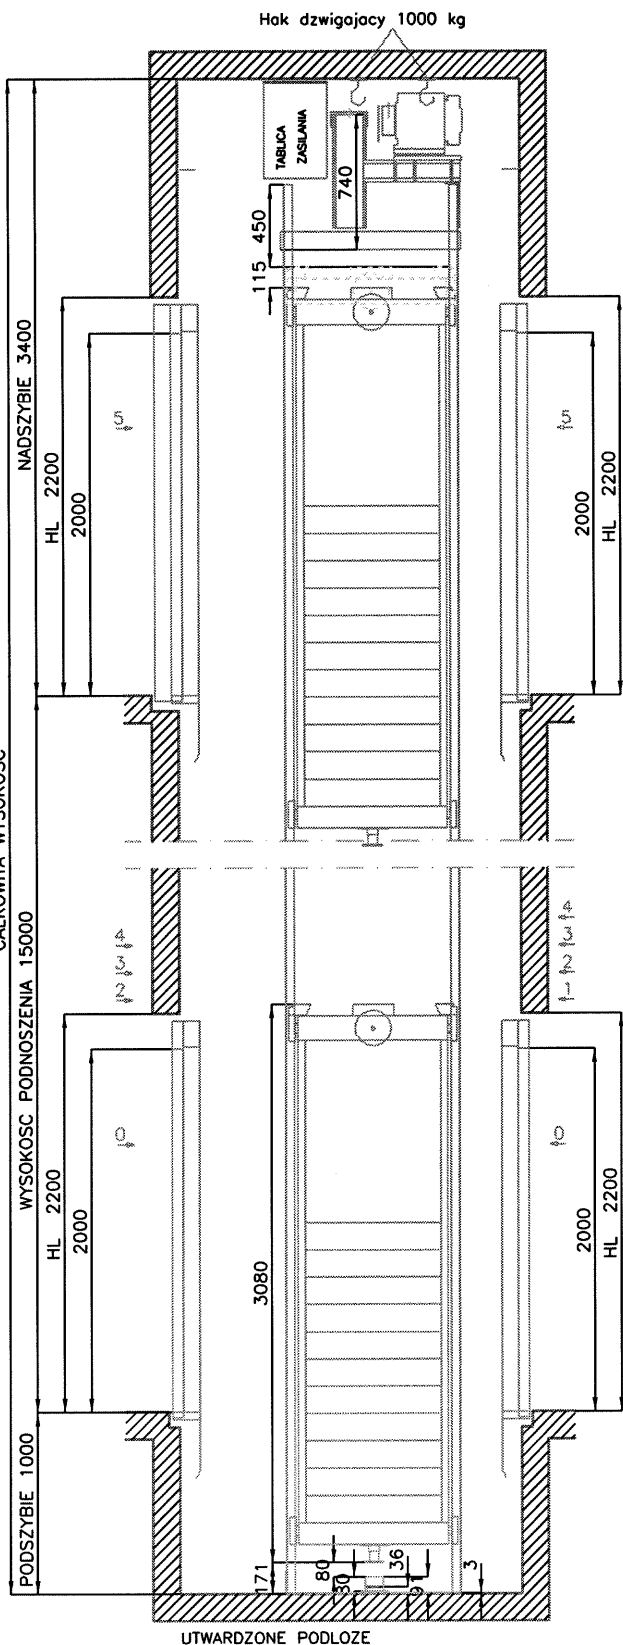

UTWARDZONE PODŁOZE

PIONOWY PRZEKROJ PRZECIWWAGI

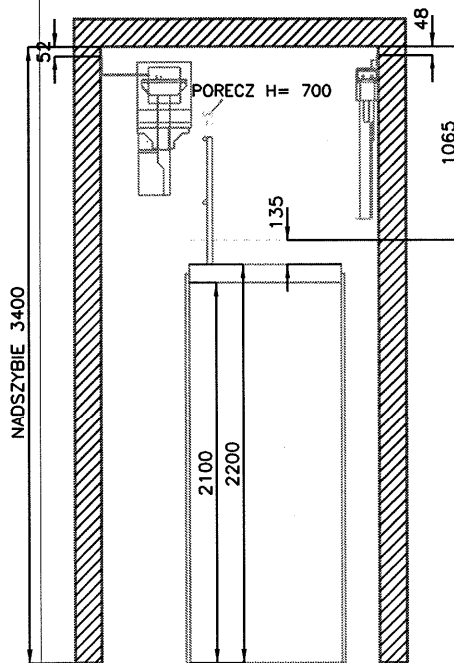

NADSZYBIE 3400

PORECZ H = 700

135

48

1065



KLIENT: KRAKOWICZ - EXKR

ADRES: katalog MRLG450AA przełot 180

MIASTO:

RYSUNEK NR

SKALA

28-12-2010
EKR

JEDNOSTKA

MTM


SPRWDZONE

STRONA 4 / 7

REF: KR000430



Drzwi 0,1,2,3,4,5

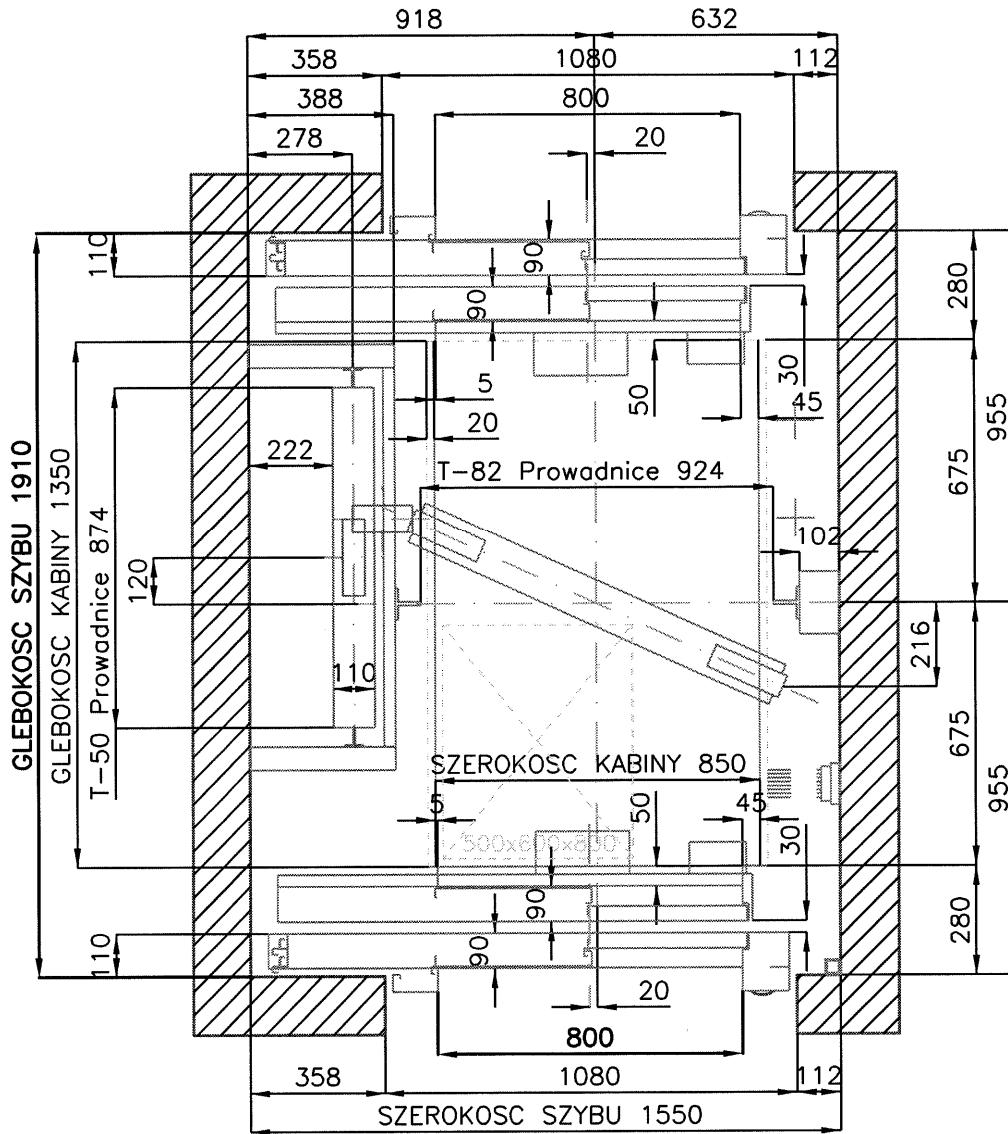


Drzwi 0,2,3,4

PLAN SZYBU

Skala 1/20

Drzwi 5

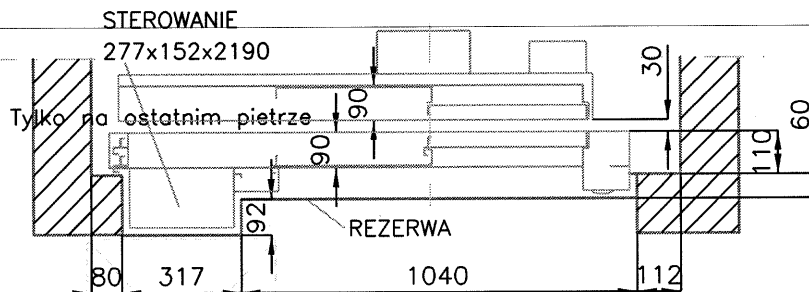

KLIENT: KRAKDZWIC - EXKR

ADRES: katalog MRLG450AA-przelet-180

MIASTO:



NARYSOWANE

28-12-2010
EXKR

SKALA

RYSUNEK NR

SPRAWDZONE

JEDNOSTKA


mm

STRONA

5 / 7

REF:

KR000430

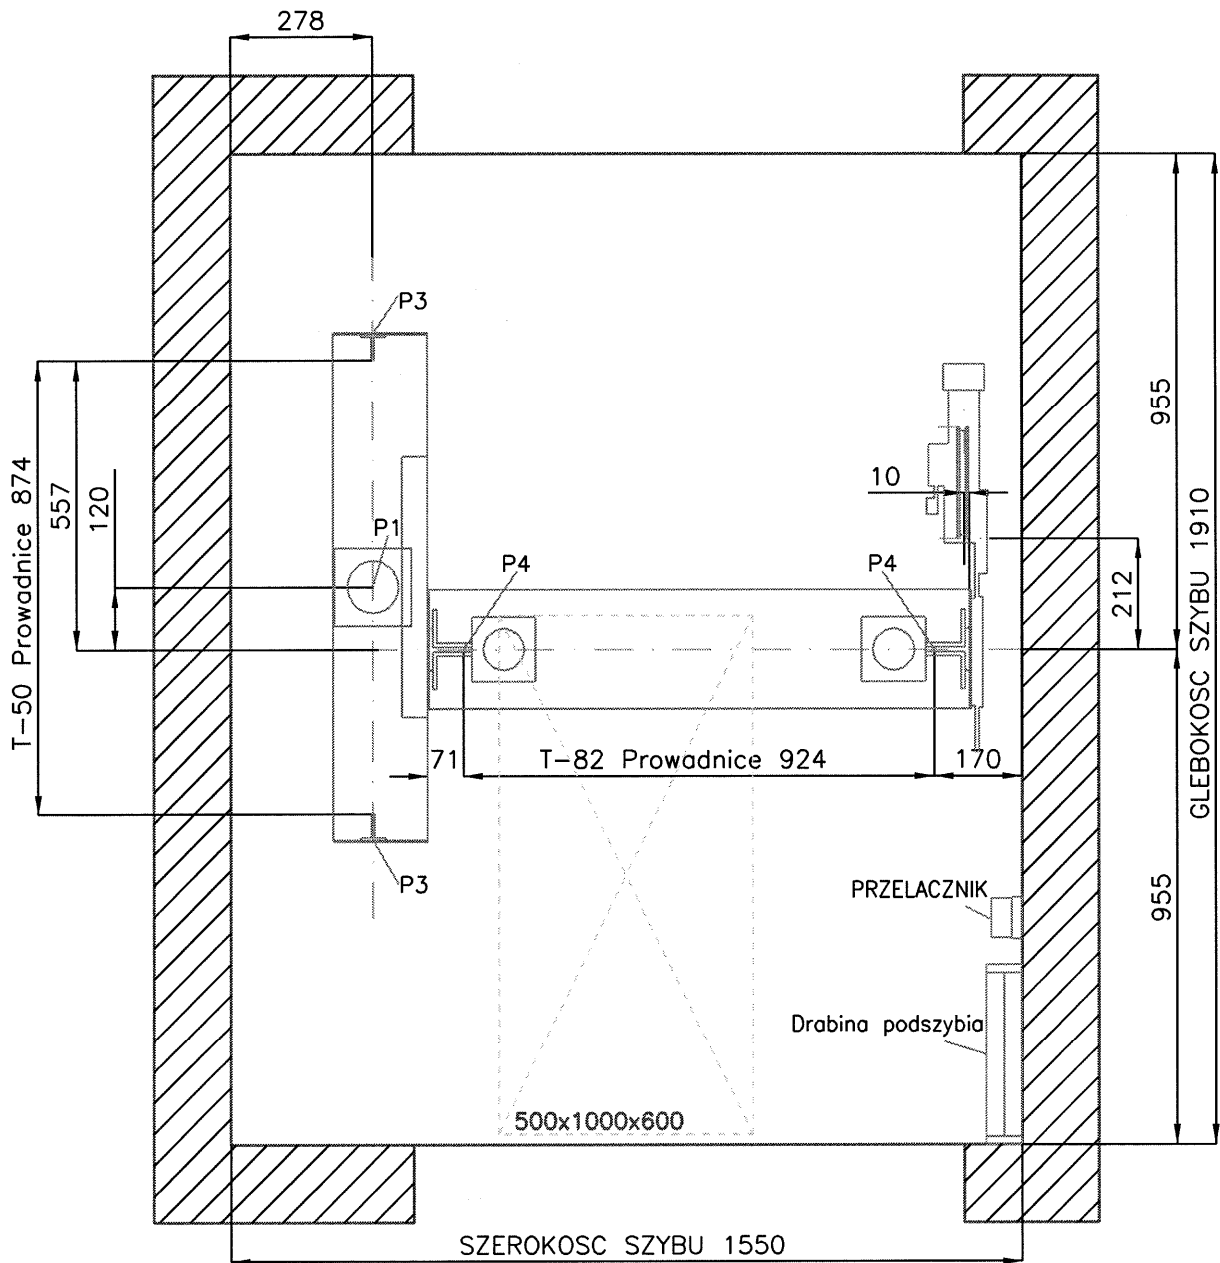

PLAN PODSZYBIA
Skala 1/15

KLIENT: KRAKZWIG - EXKR
 ADRES: katalog MRLG450AA - przełot-180
 MIASTO:



NARYSOWANE 28-12-2010
EXKR

SKALA

RYSUNEK NR

SPRAWDZONE

JEDNOSTKA


mm

STRONA

6 / 7

REF:

KR000430

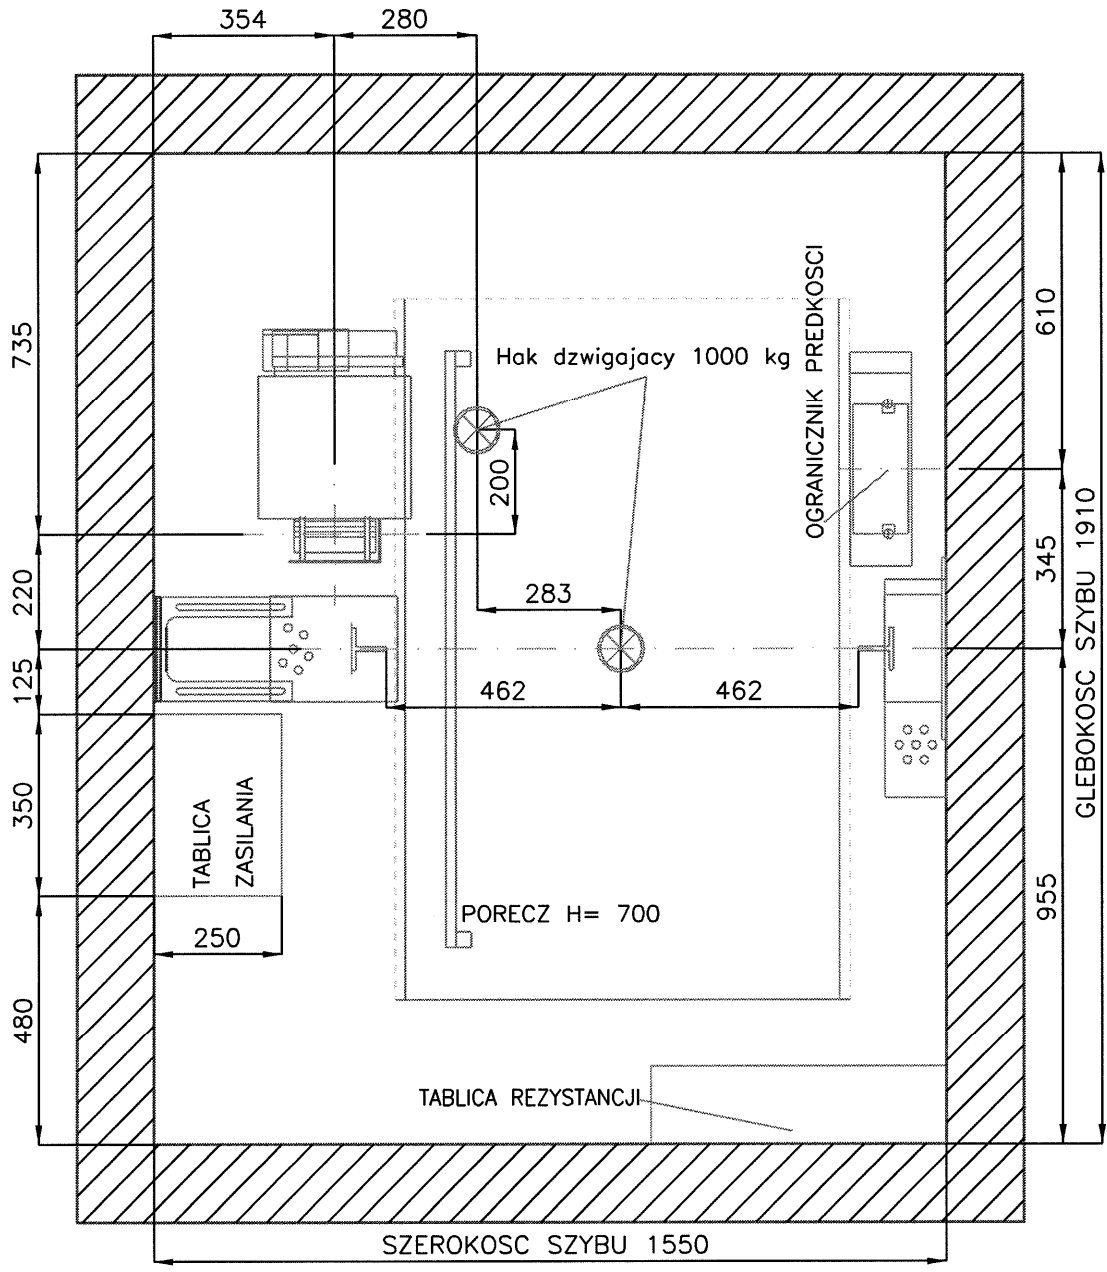

RZUT MASZINY
Skala 1/15

KLIENT: KRAKDZWIC - EXKR
 ADRES: katalog MRLG450AA-przelot-180
 MIASTO:



NARYSOWANE 28-12-2010
EXKR

SKALA

RYSUNEK NR

SPRAWDZONE

JEDNOSTKA

mm

STRONA

7 / 7

REF:

KR000430